
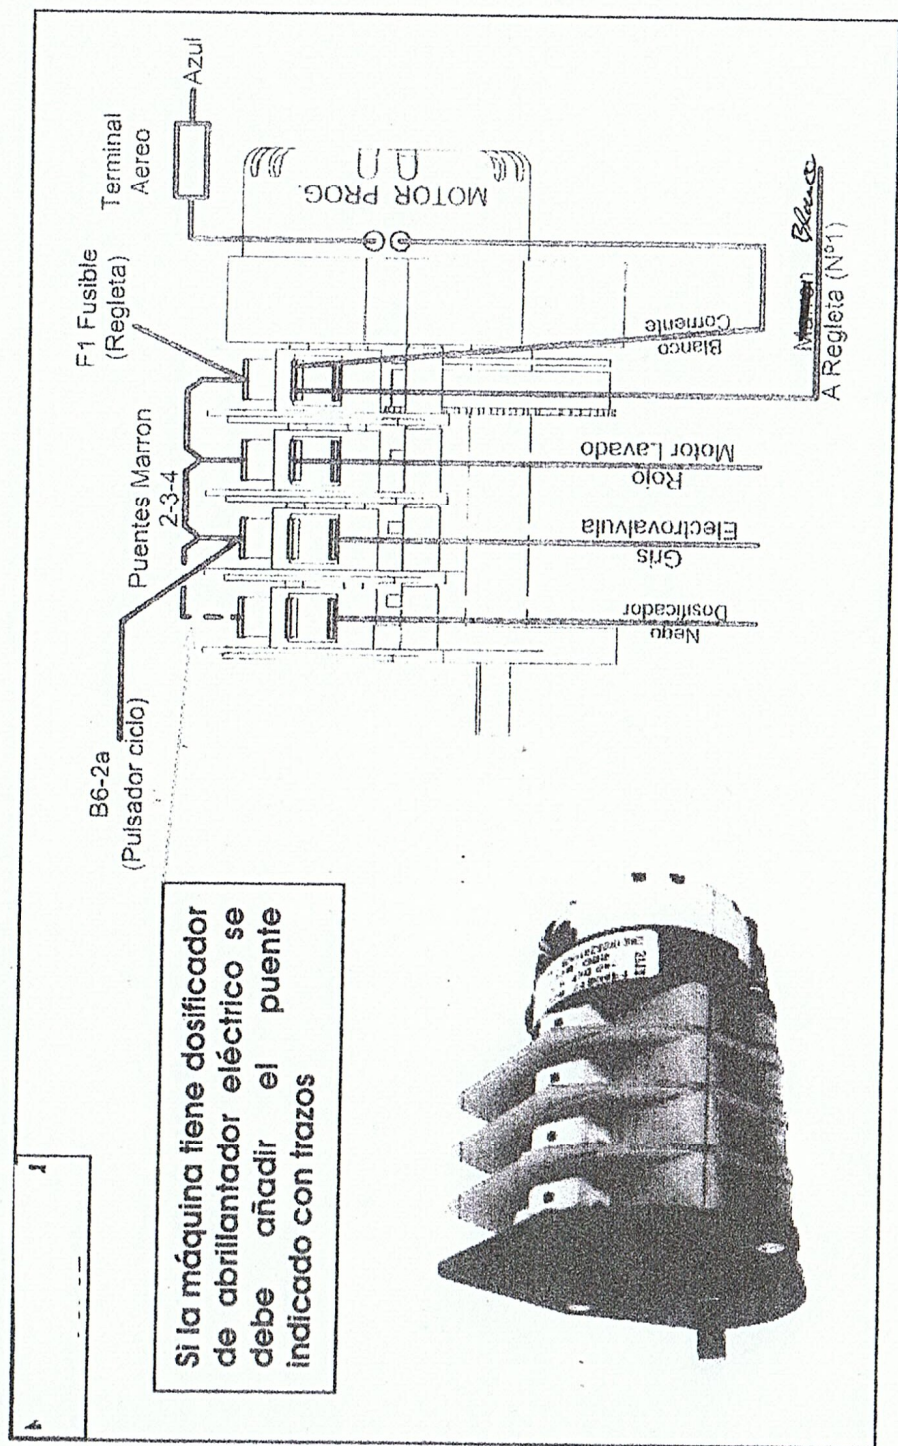


PLANO INSTALACION PROGRAMADORES

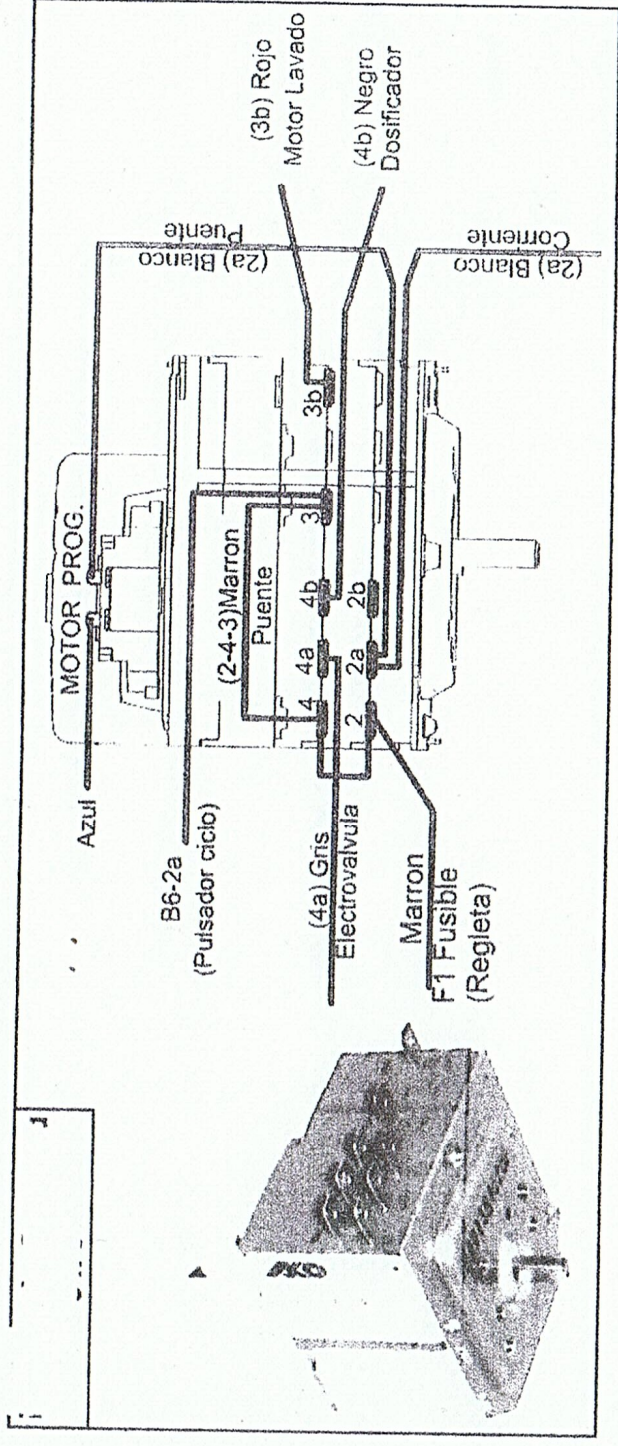

Si la máquina tiene dosificador de abrillantador eléctrico se debe añadir el puente indicado con trazos